


# SLOVENSKÁ KAJŇA ÚZEMNÝ PLÁN OBCE

## SCHÉMA ZÁVÄZNÝCH ČASTÍ RIEŠENIA

### A VEREJNOPROSPEŠNÝCH STAVIEB

STAV	NÁVRH	VÝHLAD	OPIS
-----	-----	-----	HRANICA KATASTRÁLNEHO ÚZEMIA
-----	-----	-----	HRANICA ZASTAVANÉHO ÚZEMIA OBCE
-----	-----	-----	PLOCHA ŠPORTU
-----	-----	-----	PLOCHA TECHNICKÉHO VYBAVENIA (KOMPOSTOVISKO, PARKOVISKÁ)
-----	-----	-----	VODNÉ TOKY
-----	-----	-----	OCHRANA ZASTAVANÉHO ÚZEMIA PRED POVRCH. VODAMI
-----	-----	-----	REGULÁCIE VODNÝCH TOKOV
-----	-----	-----	OCHRANNÉ PÁSMA
-----	-----	-----	CESTA I. TRIEDY
-----	-----	-----	CESTA III. TRIEDY
-----	-----	-----	MIESTNA A ÚČELOVÁ KOMUNIKÁCIA
-----	-----	-----	PEŠI CHODNÍK, LÁVKA
-----	-----	-----	CYKLOTURISTICKÉ TRASY
-----	-----	-----	AUTOBUSOVÁ ZASTÁVKA KRYTÁ
-----	-----	-----	PARKOVISKÁ
-----	-----	-----	VODOVOD
-----	-----	-----	STL PLYNOROVODY
-----	-----	-----	SPLAŠKOVÁ KANALIZÁCIA
-----	-----	-----	ČISTIAREŇ ODPADOVÝCH VOD
-----	-----	-----	VN VEDENIE KÁBLOVÉ VZDUŠNÉ
-----	-----	-----	VN VEDENIE VZDUŠNÉ
-----	-----	-----	VN VEDENIE KÁBLOVÉ V ZEMI
-----	-----	-----	TRAFOSTANICA

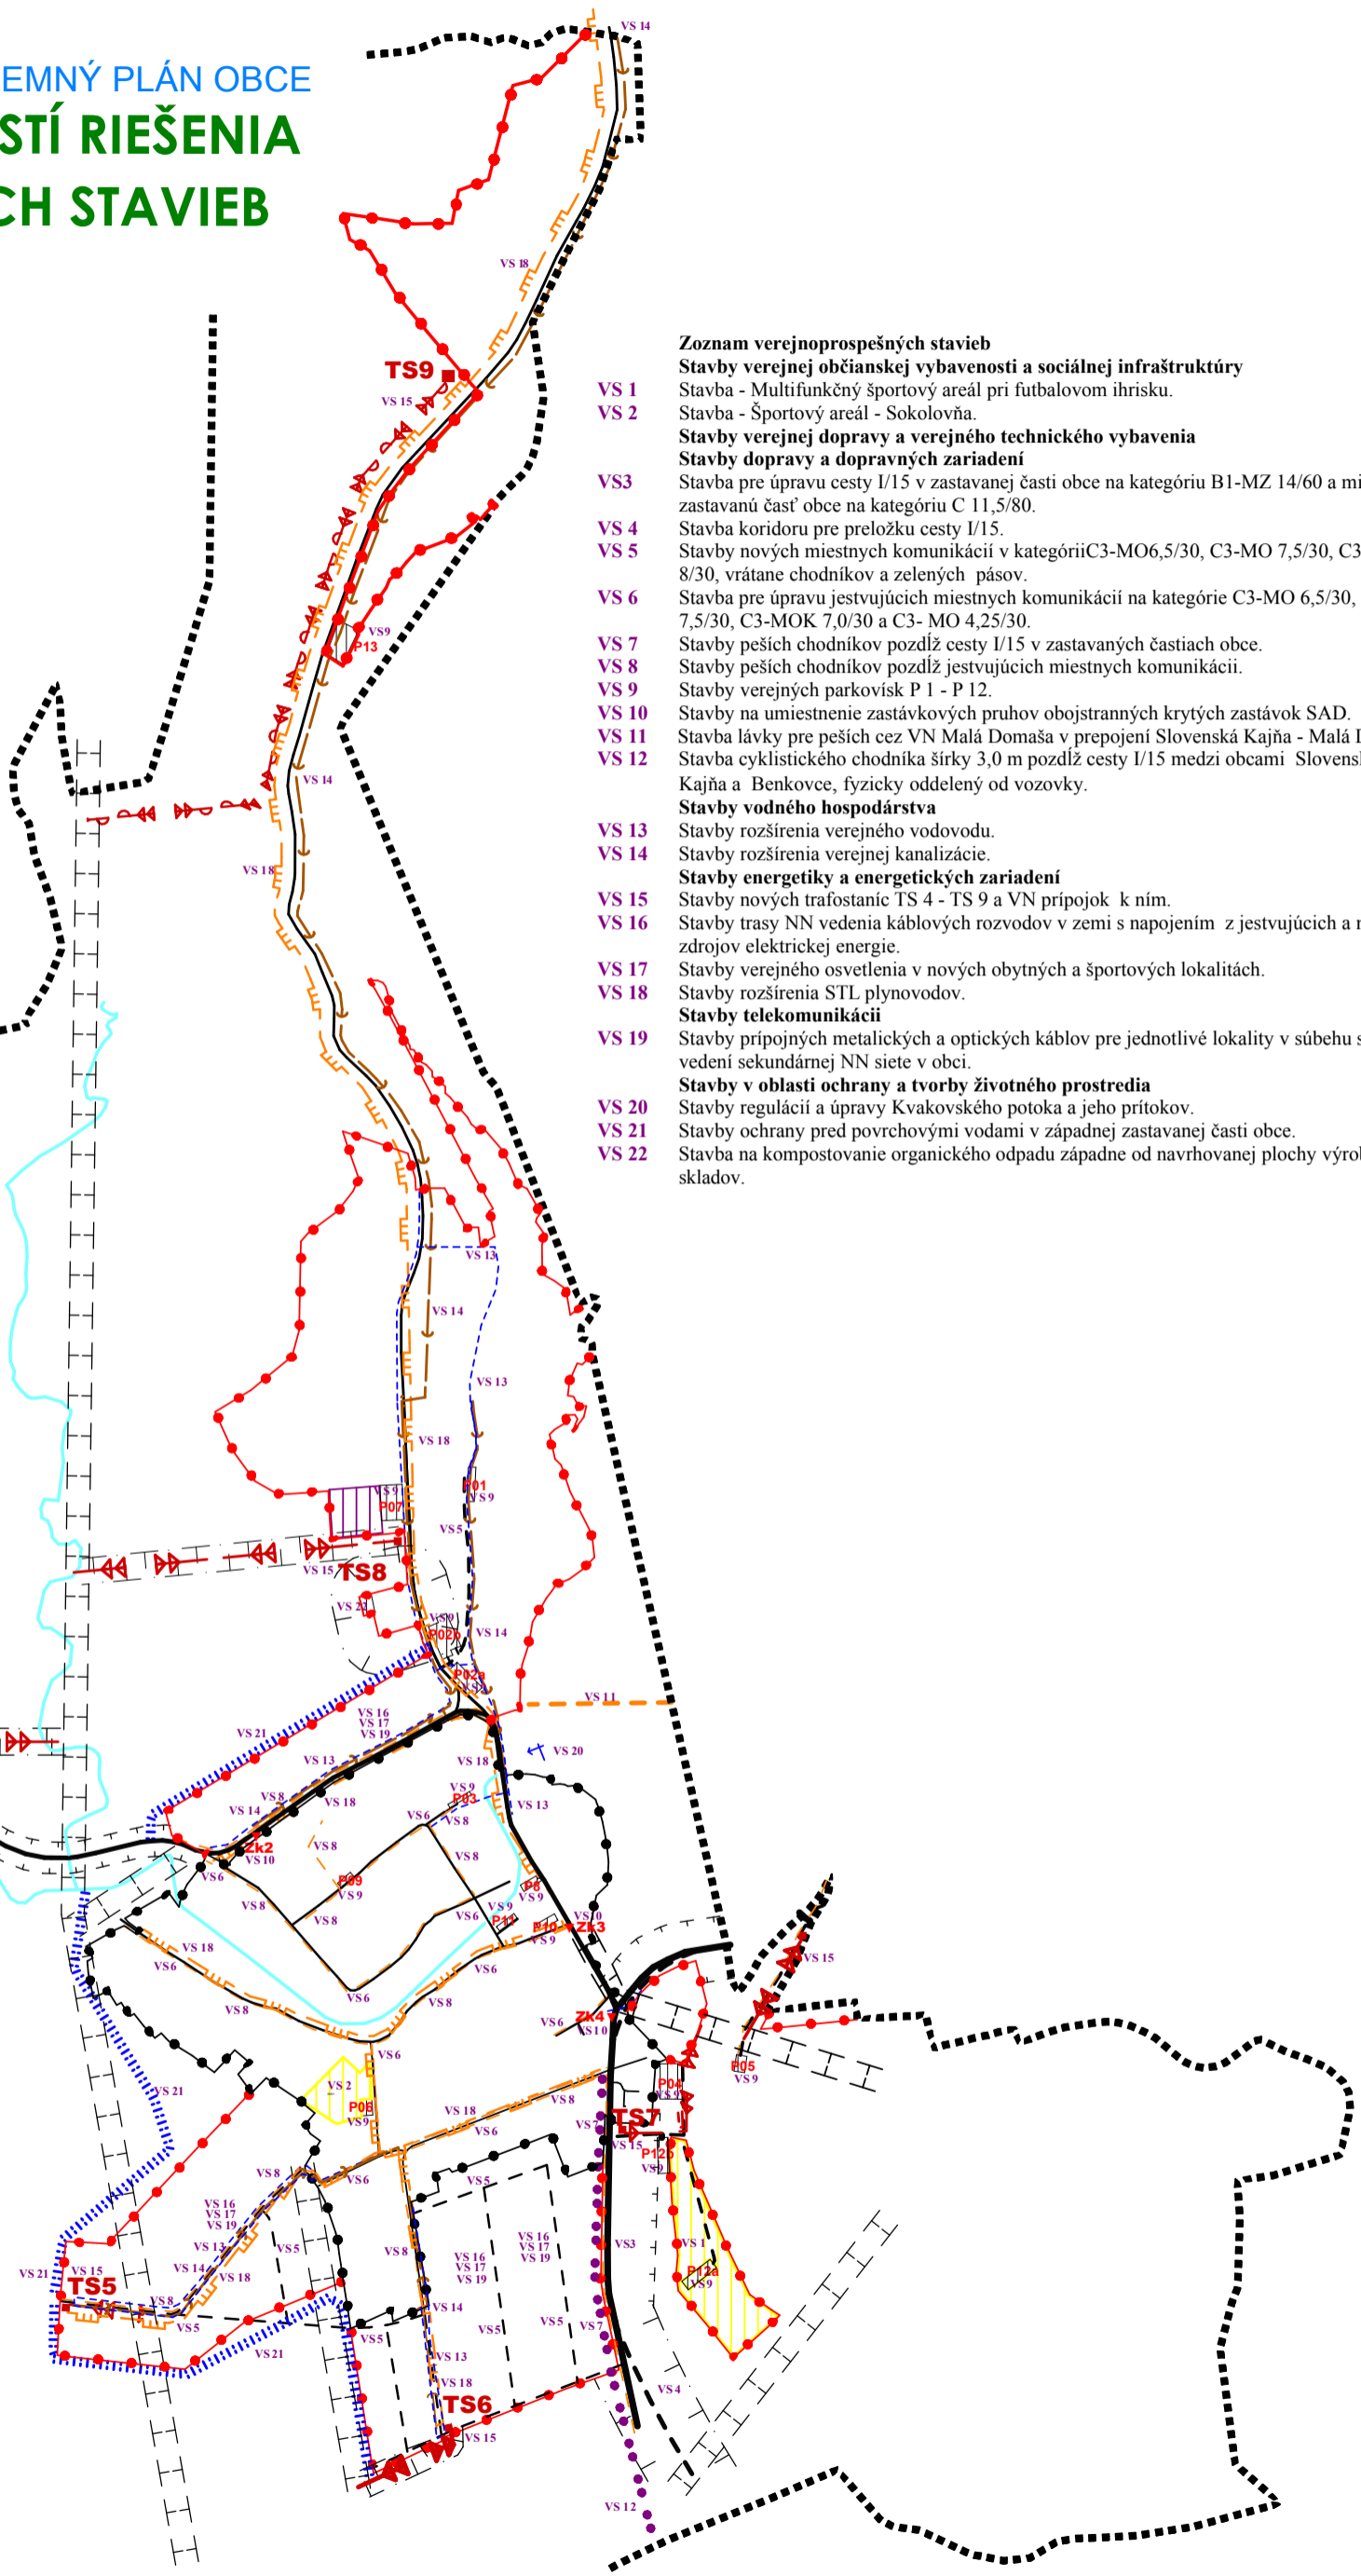

#### Zoznam verejnoprospešných stavieb

##### Stavby verejnej občianskej vybavenosti a sociálnej infraštruktúry

VS 1 Stavba - Multifunkčný športový areál pri futbalovom ihrisku.

VS 2 Stavba - Športový areál - Sokolovňa.

##### Stavby verejnej dopravy a verejného technického vybavenia

##### Stavby dopravy a dopravných zariadení

VS 3 Stavba pre úpravu cesty I/15 v zastavanej časti obce na kategóriu B1-MZ 14/60 a mimo

zastavanú časť obce na kategóriu C 11,5/80.

VS 4 Stavba koridoru pre preložku cesty I/15.

VS 5 Stavby nových miestnych komunikácií v kategórii C3-MO6,5/30, C3-MO 7,5/30, C3-MO

8/30, vrátane chodníkov a zelených pásov.

VS 6 Stavba pre úpravu jestvujúcich miestnych komunikácií na kategórie C3-MO 6,5/30, C3-MO

7,5/30, C3-MOK 7,0/30 a C3-MO 4,25/30.

VS 7 Stavby peších chodníkov pozdĺž cesty I/15 v zastavanej časti obce.

VS 8 Stavby peších chodníkov pozdĺž jestvujúcich miestnych komunikácií.

VS 9 Stavby verejných parkovísk P 1 - P 12.

VS 10 Stavby na umiestnenie zastávkových pruhov obojstranných krytých zastávok SAD.

VS 11 Stavba lávky pre peších cez VN Malá Domaša v prepojení Slovenská Kajňa - Malá Domaša.

VS 12 Stavba cyklistického chodníka šírky 3,0 m pozdĺž cesty I/15 medzi obcami Slovenská

Kajňa a Benkovec, fyzicky oddelený od vozovky.

##### Stavby vodného hospodárstva

VS 13 Stavby rozšírenia verejného vodovodu.

VS 14 Stavby rozšírenia verejnej kanalizácie.

##### Stavby energetiky a energetických zariadení

VS 15 Stavby nových trafostaníc TS 4 - TS 9 a VN prípojok k nim.

VS 16 Stavby trasy NN vedenia káblových rozvodov v zemi s napojením z jestvujúcich a nových

zdrojov elektrickej energie.

VS 17 Stavby verejného osvetlenia v nových obytných a športových lokalitách.

VS 18 Stavby rozšírenia STL plynovodov.

##### Stavby telekomunikácií

VS 19 Stavby prípojných metalických a optických káblov pre jednotlivé lokality v súbehu s trasami

vedení sekundárnej NN siete v obci.

##### Stavby v oblasti ochrany a tvorby životného prostredia

VS 20 Stavby regulácií a úpravy Kvakovského potoka a jeho prítokov.

VS 21 Stavby ochrany pred povrchovými vodami v západnej zastavanej časti obce.

VS 22 Stavba na kompostovanie organického odpadu západne od navrhovanej plochy výroby a

skladov.