



Oznámenie verejnou vyhláškou

Spoločnosť **Východoslovenská distribučná a.s. Mlynská 31, Košice** pripravuje realizáciu nižšie uvedenej stavby, ktorej obsahom je úprava vedenia a skvalitnenie napäťových pomerov siete v k.ú. obce Slovenská Kajňa, podľa priloženej grafickej situácie.

názov stavby: " Úprava vedenia V-326 od BR326-AD po BR326-AG"

Predpokladaný termín realizácie stavby je rok 2016.

Východoslovenská distribučná a.s. týmto oznamuje vlastníkom a užívateľom nehnuteľností vstup na nehnuteľnosti, ktoré majú byť predmetnou stavbou dotknuté.

Ak vznikne vlastníkovi nehnuteľnosti v dôsledku realizácie stavby majetková ujma, má nárok na náhradu škody.

Toto oznámenie bude vyvesené na úradnej tabuli obce 30 dní od dátumu jeho vyvesenia.

V prípade potreby ďalších informácií k stavbe môžete kontaktovať Odbor Projekty, Projektový inžiniering, tel. č. +421(0)55 610 2469

V Košiciach, dňa 8.12.2015

Východoslovenská distribučná, a.s.
Košice
-44-

Ing. Vojtech László
riaditeľ divízie Enerkos

vyvesené dňa/pečiatka obce 10.12.2015
OBEC SLOVENSKÁ KAJŇA
Obecný úrad
094 02 Slovenská Kajňa

Kontakty

T Linka VSD:
0850 123 312
E info@vsds.sk
I www.vsds.sk
F +421 55 610-6516


Poruchová linka VSD:
0800 123 332

Adresa pre písomný kontakt:

Východoslovenská
distribučná, a.s.
Odbor Projekty
Mlynská 31, 042 91 Košice,
Slovenská republika

Spoločnosť je zapísaná v Obchodnom
registri Okresného súdu Košice I,
oddiel 5a, vložka 1411/V
IČO: 36 599 361 | DIČ: 2022082997
IČ DPH: SK2022082997
Bankové spojenie: Citibank Europe plc,
pobočka zahraničnej banky,
č. ú.: 2008480108/8130
IBAN: SK07 8130 0000 0020 0848 0108
BIC: CITI SK BA

Právne informácie: Toto oznámenie je splnením oznamovacej povinnosti prevádzkovateľa distribučnej sústavy podľa ust. § 11 ods. 2 zák. č. 251/2012 Z.z. o energetike a o zmene niektorých zákonov. Realizácia stavby podľa tohto oznámenia je výkonom oprávnení prevádzkovateľa distribučnej sústavy podľa ust. § 11 ods. 1 zák. č. 251/2012 Z.z. o energetike a o zmene niektorých zákonov. V prípade neumožnenia vstupu na nehnuteľnosť podľa tohto oznámenia, berie vlastník (užívateľ) nehnuteľnosti na vedomie právne dôsledky z toho plynúce.

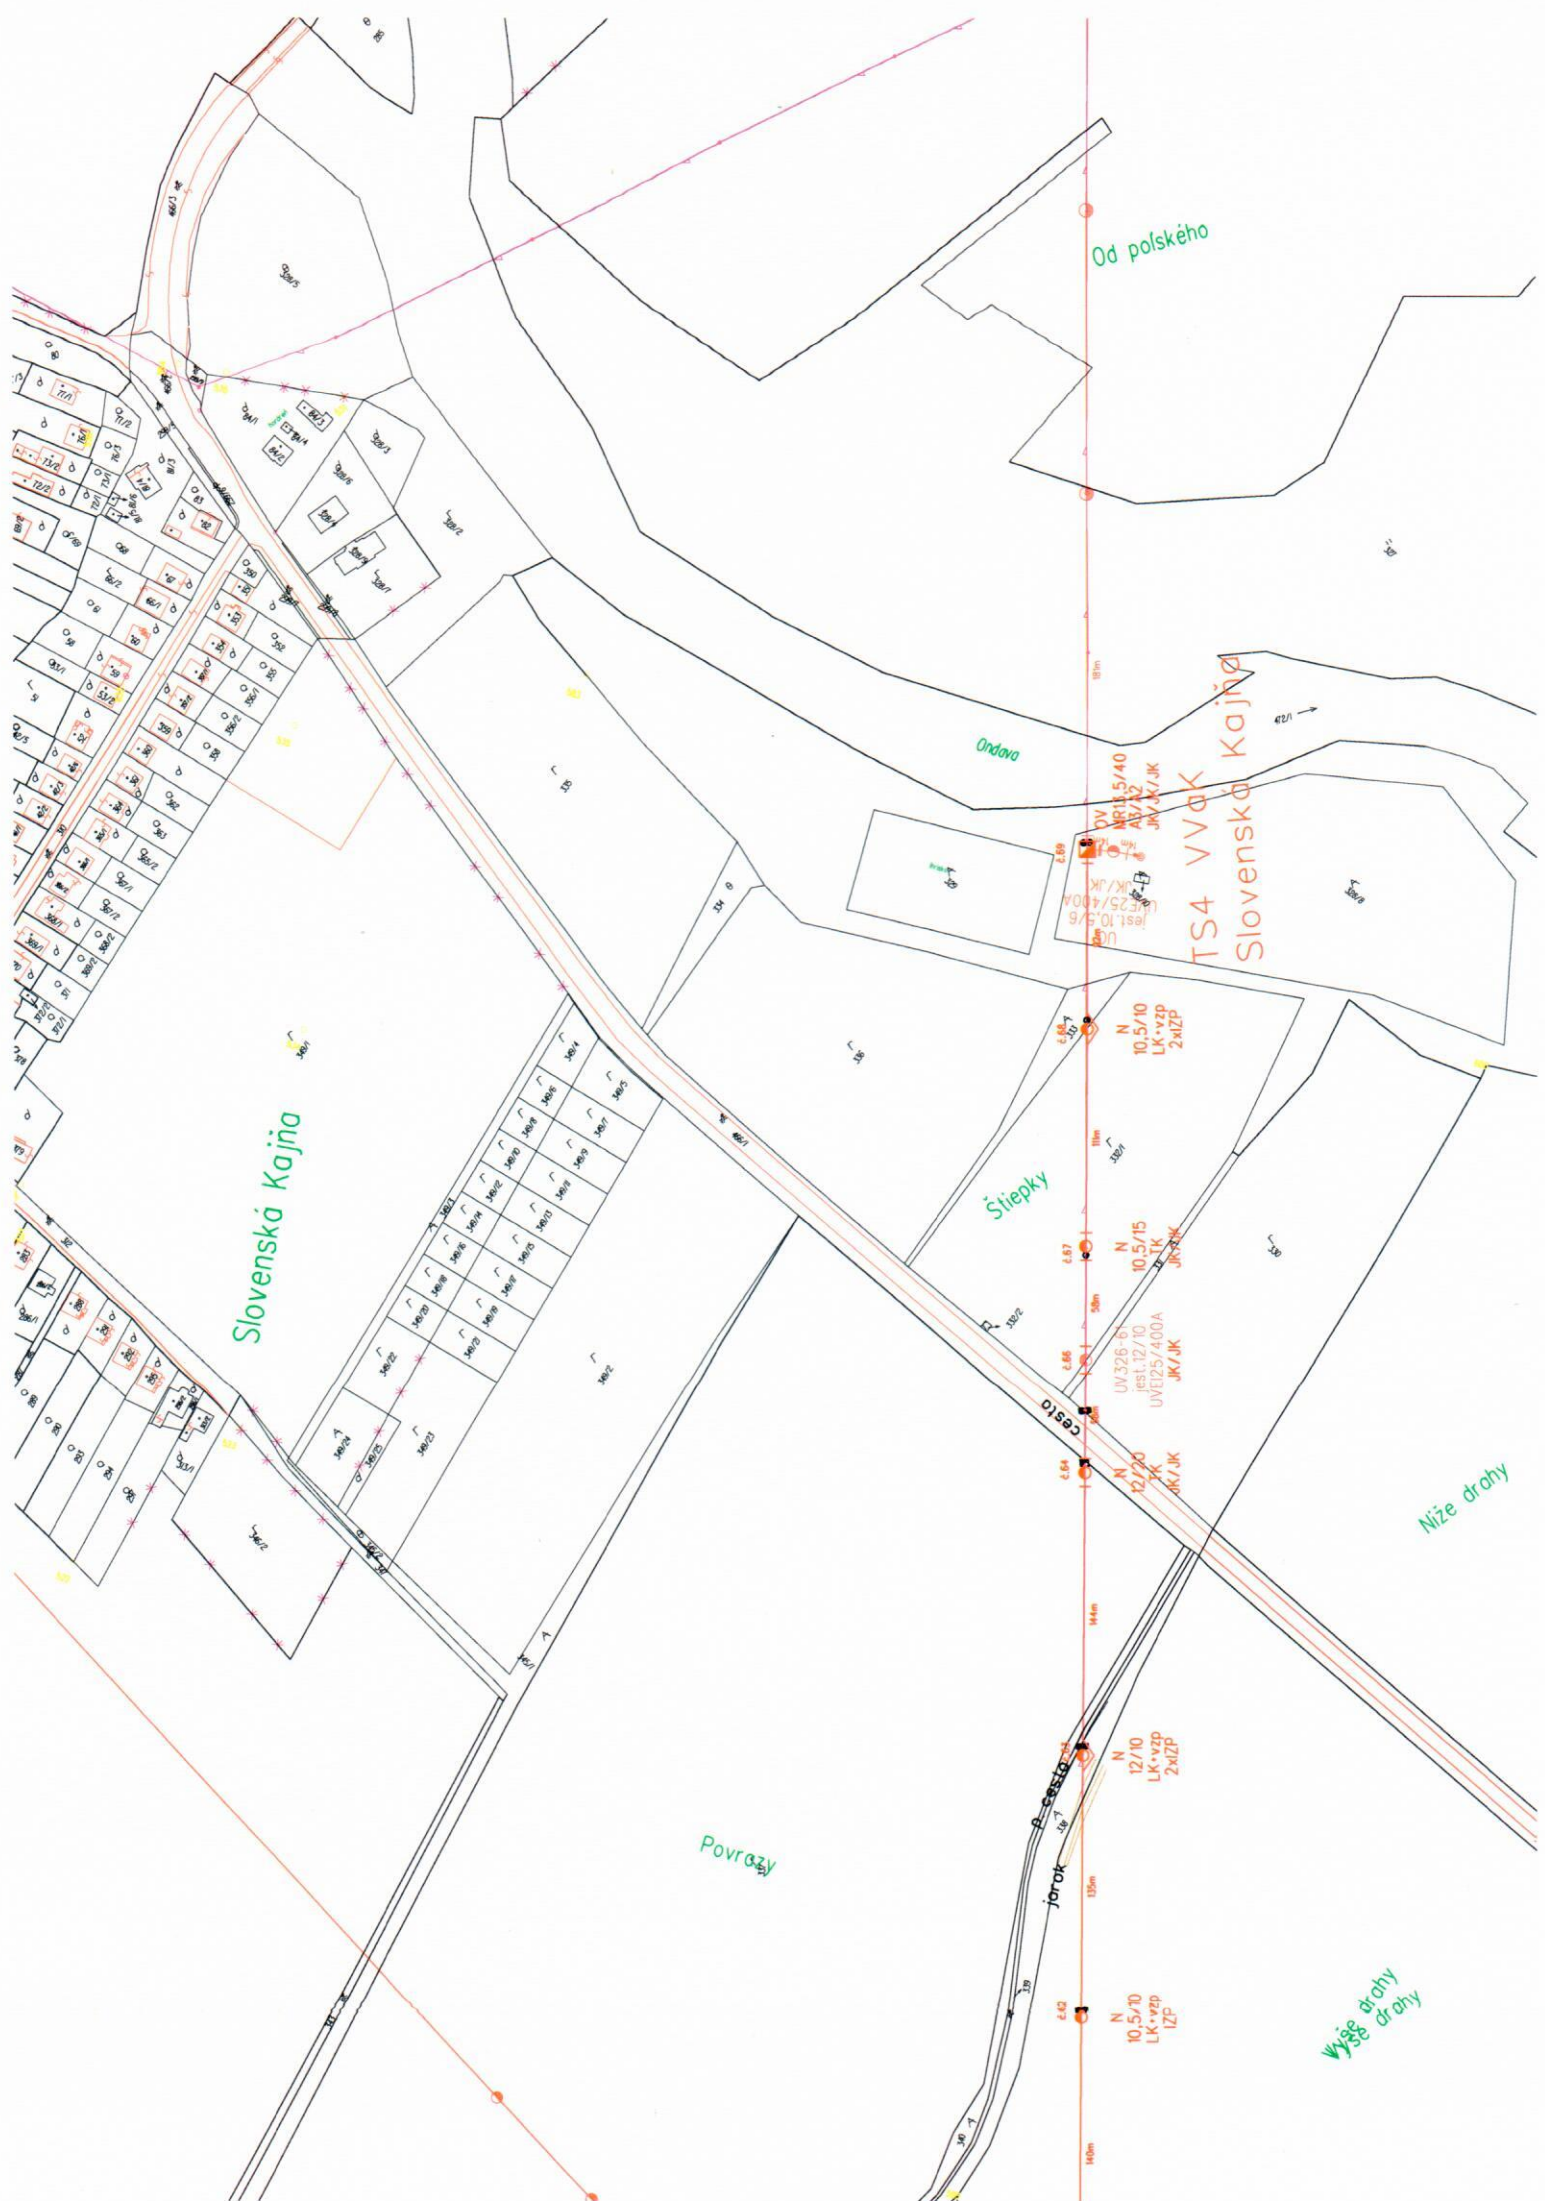

Slovenská Kajňa

Od poľského

Orndava

TS4 VVAK
Slovenská Kajňa

Stiepy

Níže dráhy

Povrazy

Vyššie dráhy

UV 115/40
AB/A2
JK/A,JK

N 10,5/10
LK-vzp
2xIZP

N 10,5/15
TK
JK/A,K

UV 326-61
resl. 12/70
UV 125/400A
JK/A,K

N 12/20
LK-vzp
2xIZP

N 10,5/10
LK-vzp
IZP

CS10

Jarok

Pestisť